

ПОКАЗАТЕЛИ:

- Застроена площ – сграда
- Застроена площ – сграда
- Застроена площ – графопост
- Площ париел

$$P_{\text{заст.}} = \frac{246.09}{3002} = 0.08 = 8\%$$


$$K_{\text{заст.}} = \frac{984.09}{3002} = 0.32$$

$$P_{\text{заст.}} = \frac{1115}{3002} = 37\%$$

$$P_{\text{заст.}} = \frac{1887}{3002} = 63\%$$

ЛЕГЕНДА:

1. Основна града
2. Графопост
3. Септична яма
4. Шахта
5. Тротоар
6. Асфалт
7. Зелени площи
8. Паркови ален
9. Градински пейки

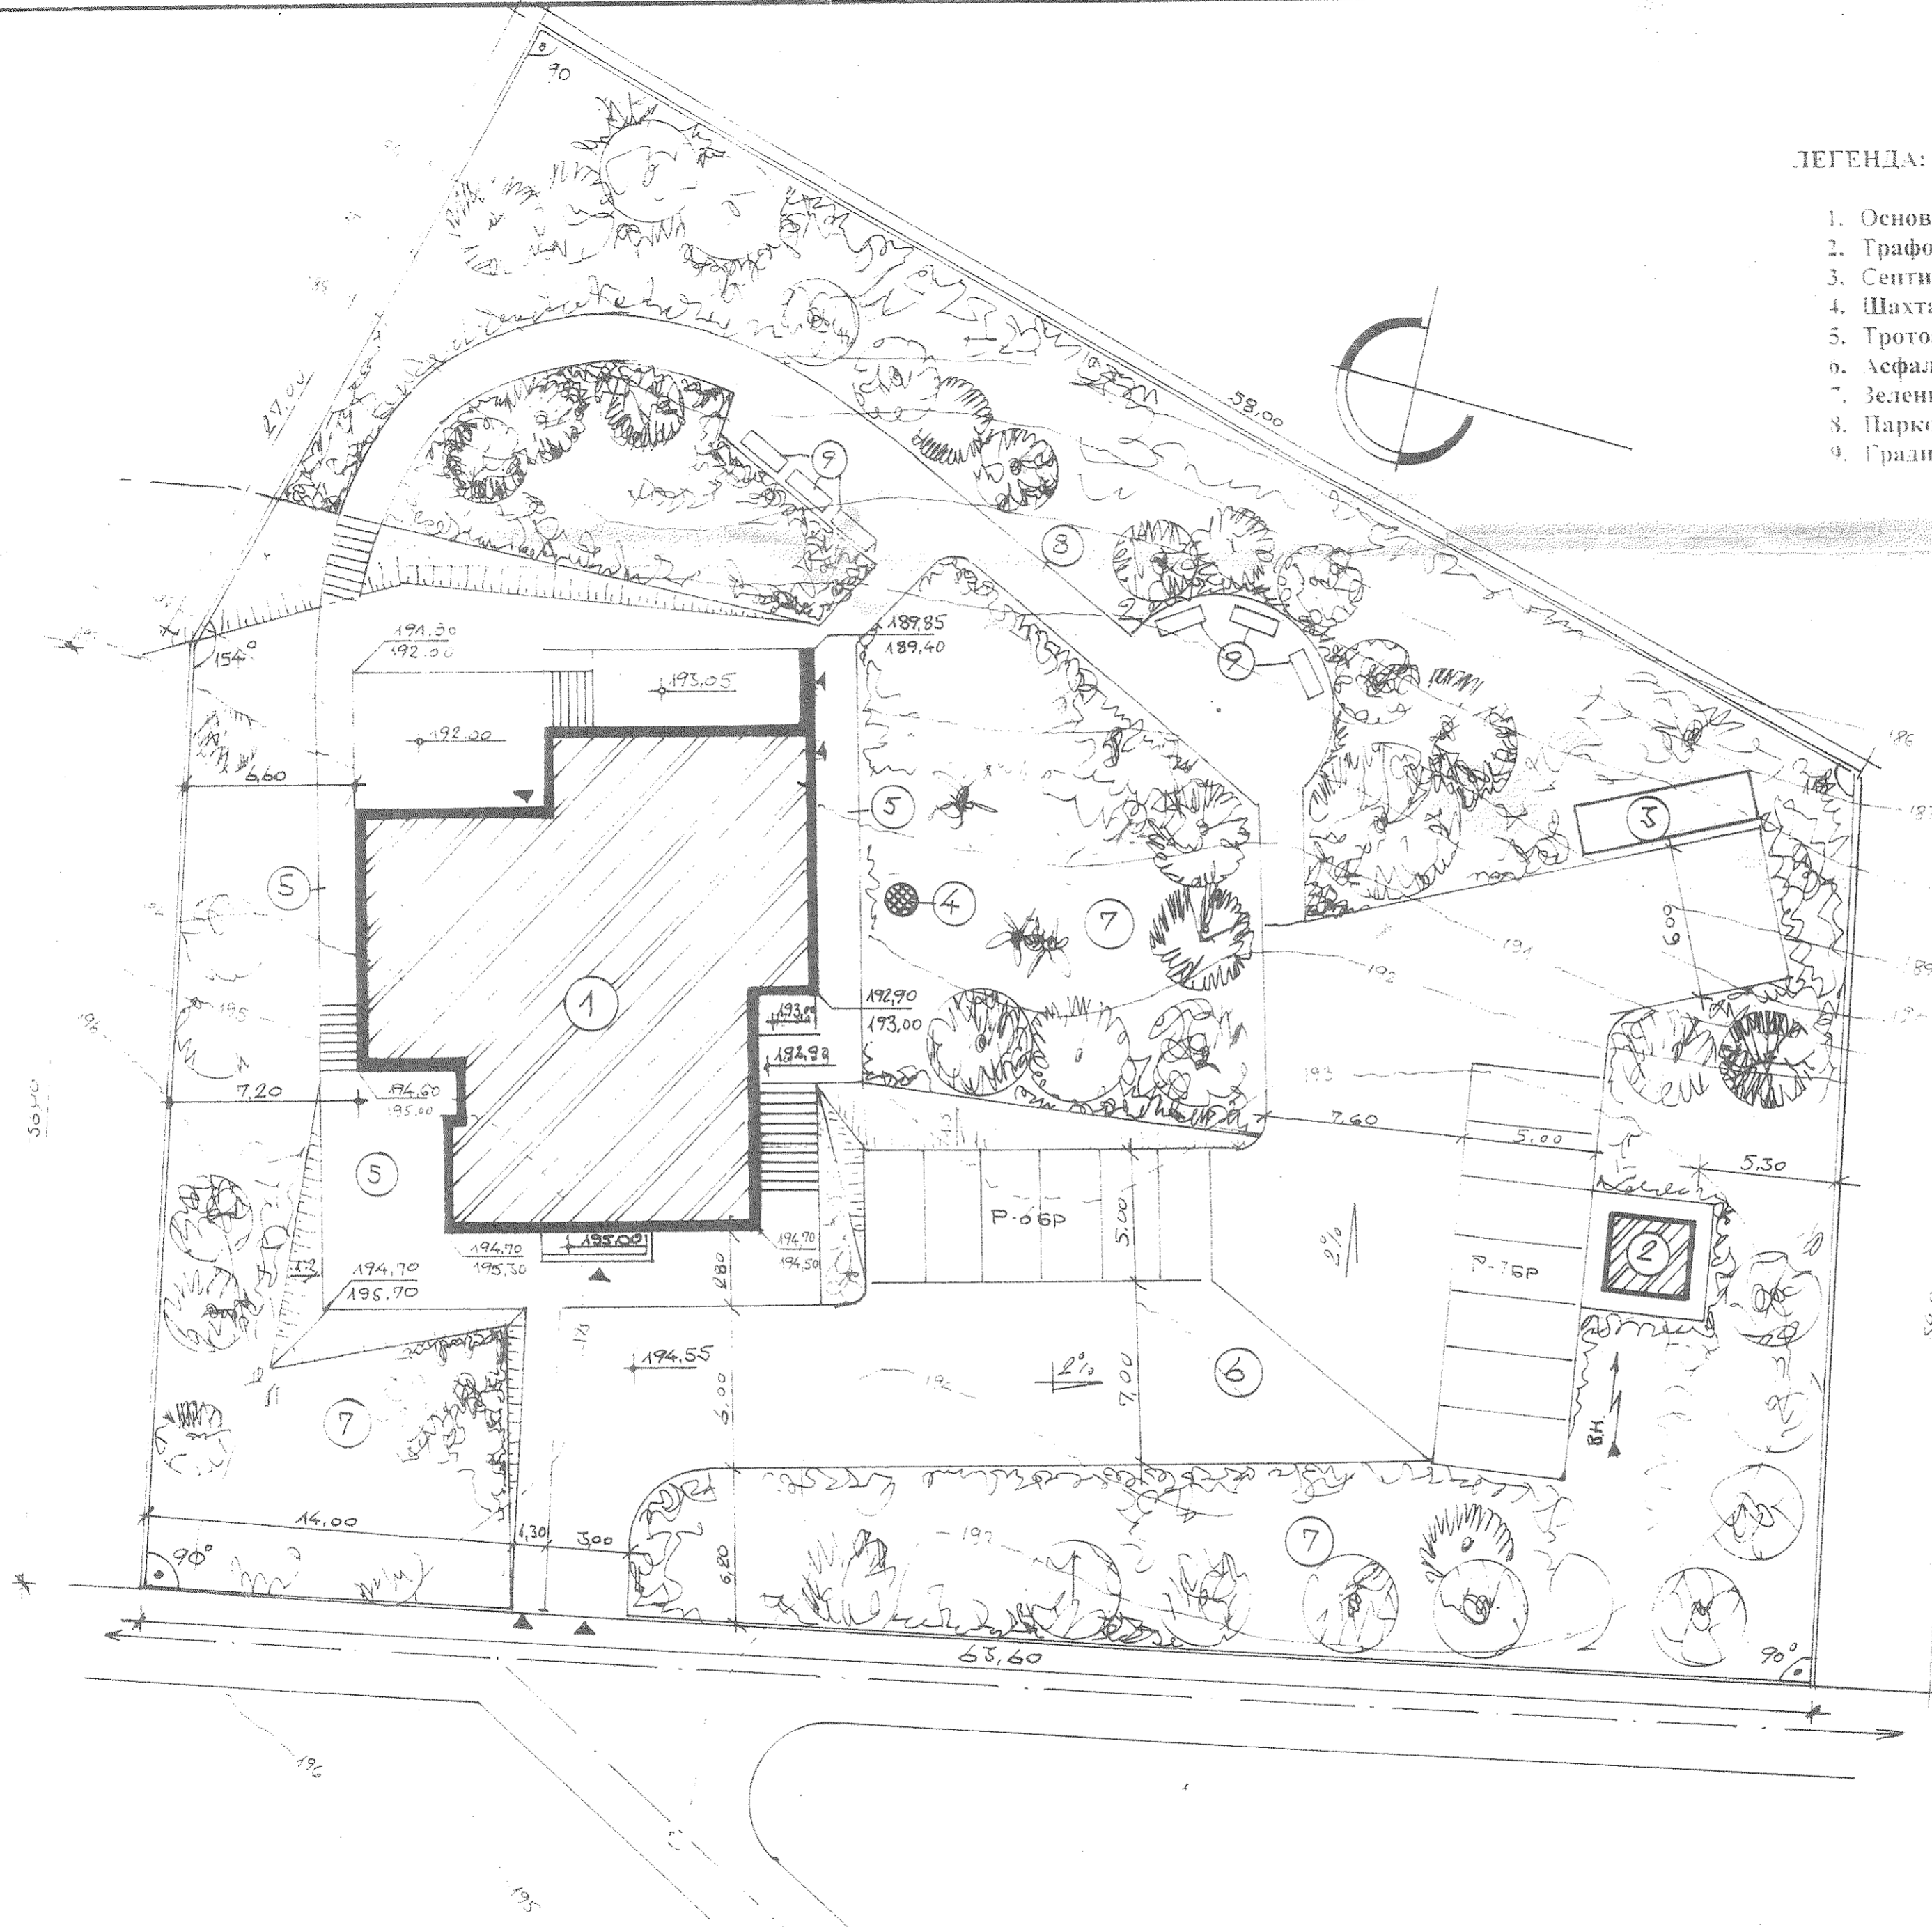

ВАЖИ ЗА ЕКЗУТИВ:

Възложител:
 Консултант:
 Строител:
 Проектант:



ОДОБРЯВАМ
 Дата: 27-10-2004
 Подпис: /арх. Б. Хасърджиева/
 Гл. архитект на Община Хасково

ОБЩИНА ХАСКОВО
 Чл. 142, вл. 3, т. 61 ЕСУТ/
ОЦЕНЕН:
 С решение - Проект № 44.1200 У.г.
 на ЕСУТ - Община Хасково
 Подпис:
 /Секретар на ЕСУТ - ивд. К. Анастасова/

СЪГЛАСУВА
 КОНСТРУКТИВНА ЧАСТ
 ВЪЗГ. ЧАСТ:
 ЕЛЕКТРОТЕН. ЧАСТ:

Инвеститор:
 МИНИСТЕРСТВО НА ЗЕМЕДЕЛ.
 Обект: КАНТОН "КЛОКОТИ
 ЦЕНТЪР ЗА ПРЕКВАЛИФИКА
 РЕКОНСТРУКЦИЯ И МОДЕ
 Част: Архитектурна

Фаза: Работна
 Проектант
Водпр
 София, бул. Цар Бор

СИТУАЦИЯ И ВЕРТИКАЛНА
 Черт. № 1 Машаб: 1:50
 Длъжност: И.ме
 Проектант: арх. В. Бърнев
 Проектант:
 Изп. директор: инж. А. Арсов

СИТУАЦИЯ И ВЕРТИКАЛНА ПЛАНИРОВКА М 1:200